


1

EXEMPELRITNINGAR

Anmälan för eldstad och skorsten

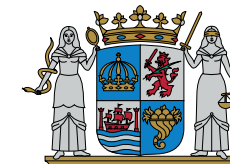

LANDSKRONA STAD

Handlingar som ska lämnas:

- Blankett - anmälan
- Planritningar i skala 1:100
- Fasadritning i skala 1:100 om ansökan avser ny skorsten
- Kontrollplan

Ritningarna ska vara fackmannamässigt utförda och skalenliga samt redovisas på olinjerat ofärgat papper.


Information som ska finnas på samtliga ritningar:

- Vad avser ansökan (t.ex. "ny kamin och skorsten")
- Vad ritningen visar (planritning, fasadritning)
- Datum, fastighetsbeteckning och vem som har upprättat ritningarna
- Skala

Hit skickar du din ansökan:

Landskrona Stad
Stadsbyggnadsförvaltningen
261 80 Landskrona

sb@landskrona.se

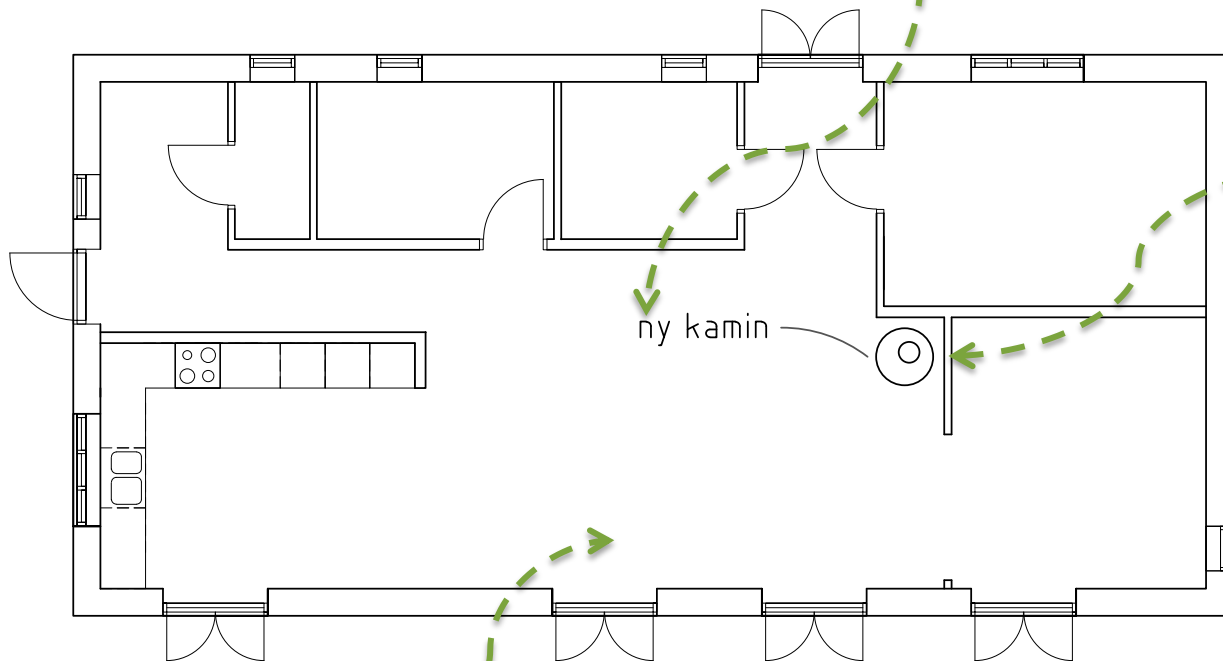

Om det förekommer mer än en eldstad ska den nya eldstaden tydligt markeras


Redovisa den nya eldstadens placering på en planritning i skala 1:100

Information som ska finnas på samtliga ritningar

Redovisa byggnadens planlösning/roomsindelning

REVIDERING	DATUM
ANMÄLAN	
DATUM	2015-01-09
KV. BRYGGAN 13:4	
Ny kamin samt skorsten	
ENTRÉPLAN	
SKALA 1:100	RITNING NR. A1

Redovisa om skorstenen är ny eller befintlig

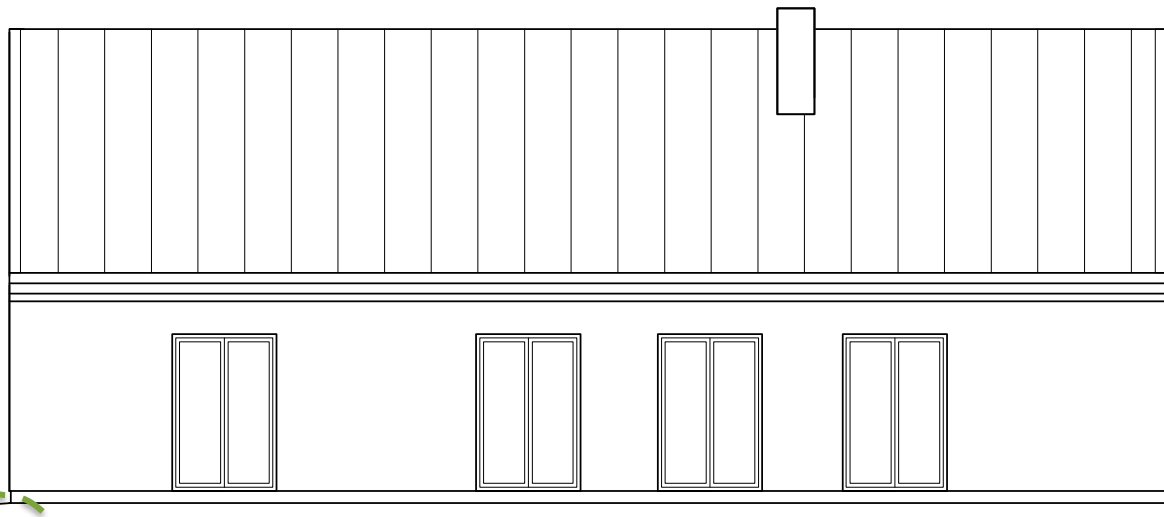

FASAD MOT SÖDER

Skorstenen ska mynna minst 1,0 m över taktäckningen

ny skorsten



1000

Skorstenen ska mynna övernock

Information som ska finnas på samtliga



FASAD MOT VÄSTER

REVIDERING	DATUM
ANMÄLAN	
DATUM	2015-01-09
KV. BRYGGAN 13:4	
Ny kamin samt skorsten	
FASADER	
SKALA 1:100	RITNING NR. A2