


ILLUSTRATIONER




Vy på mittpiren promenaden mot öster

SWECO

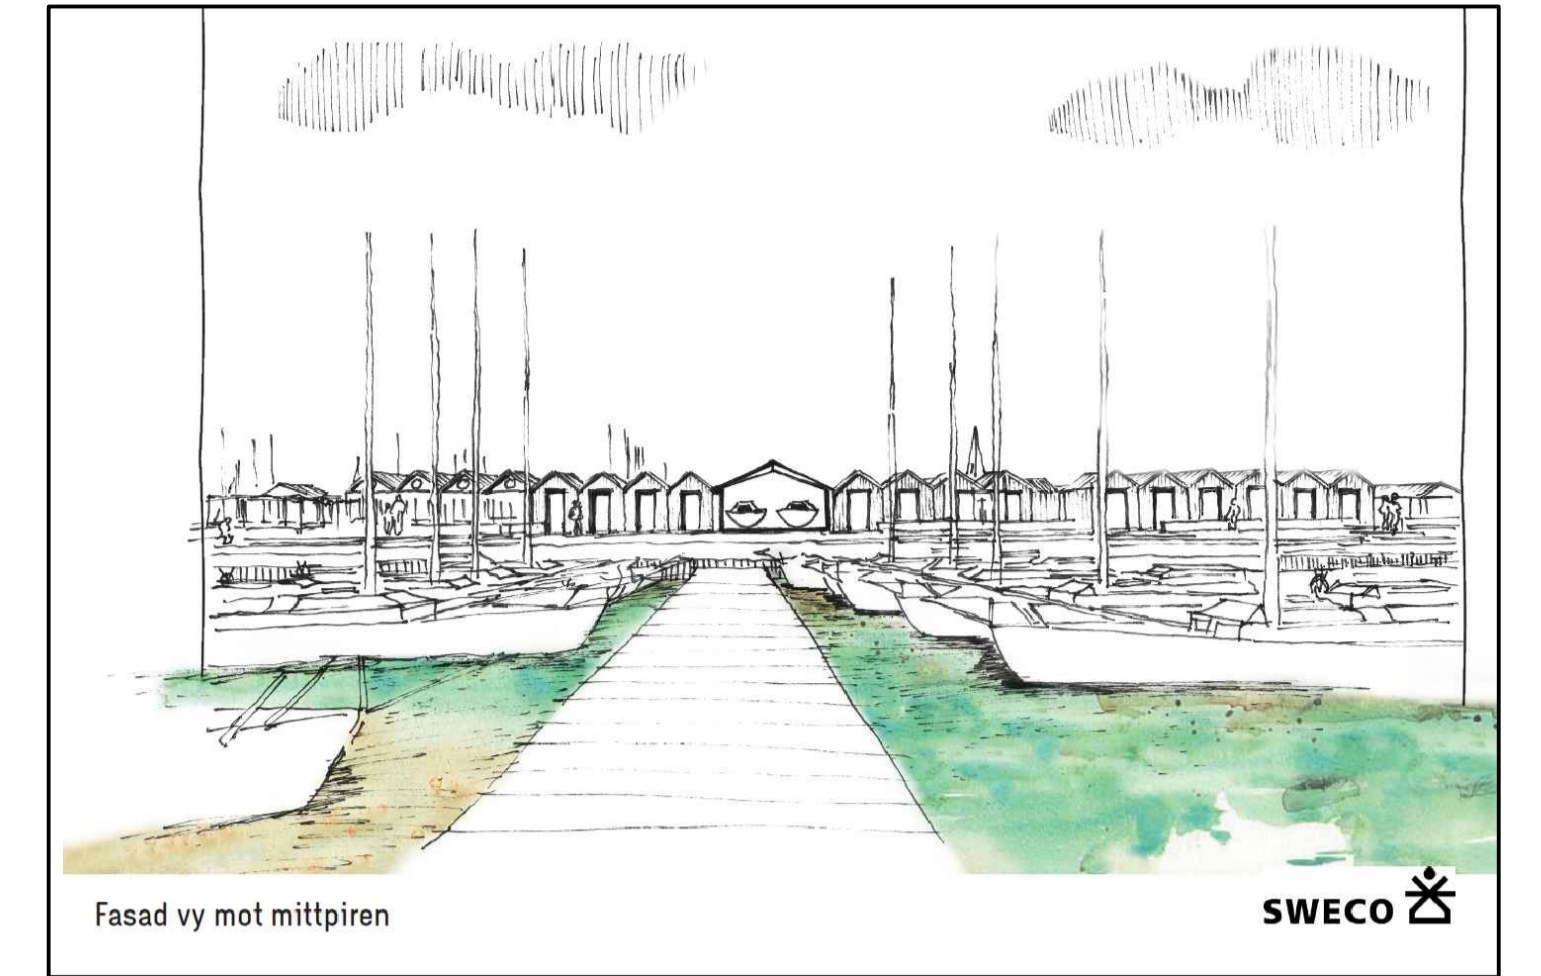

Fasad vy mot mittpiren

SWECO

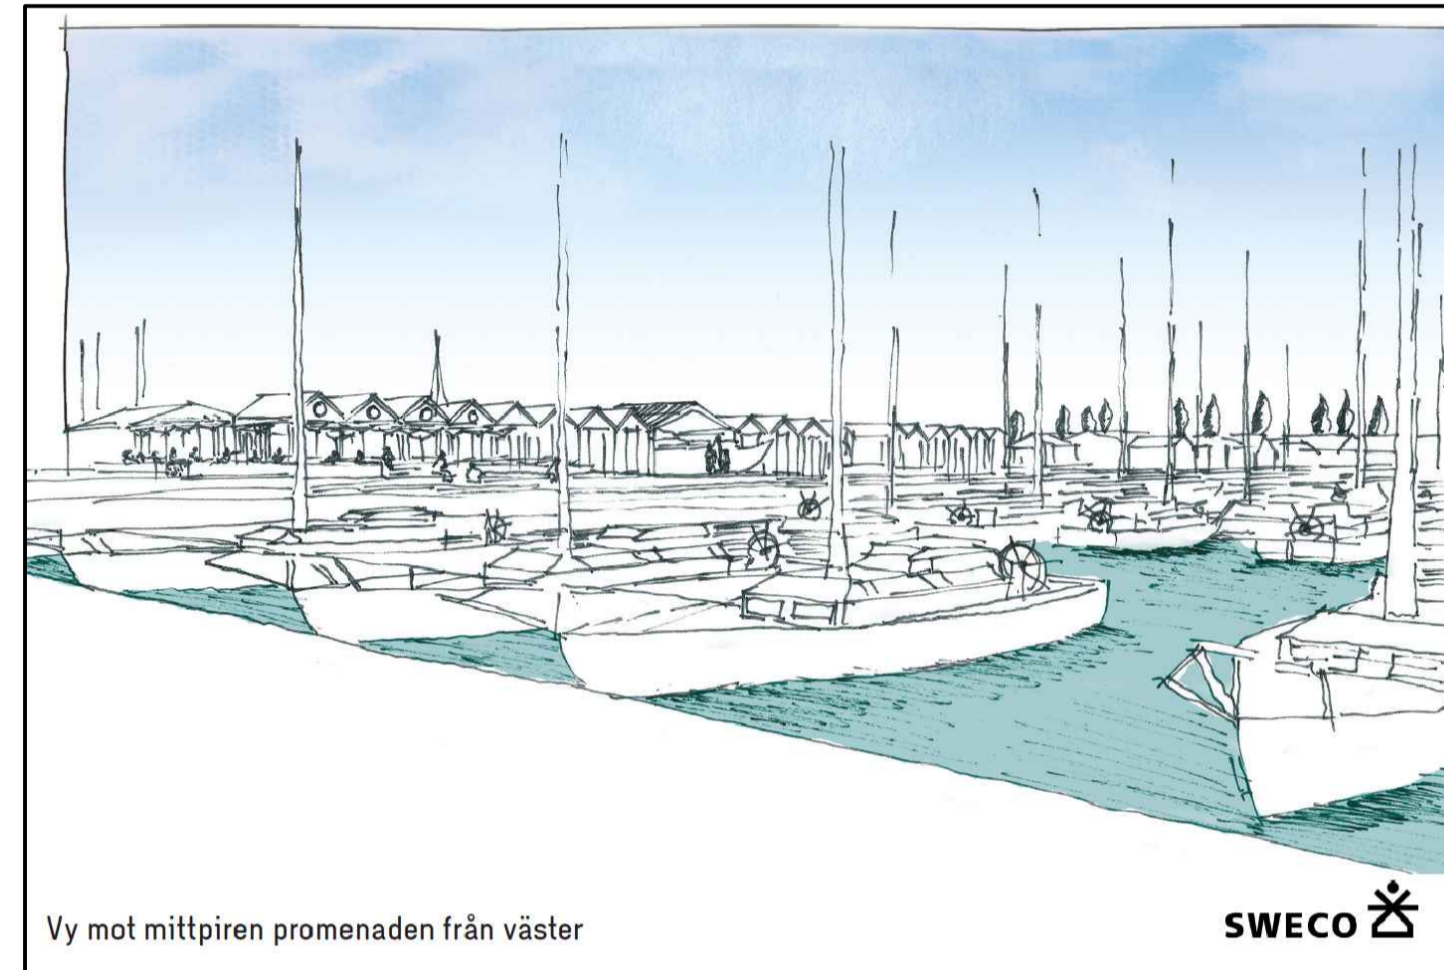

Vy mot mittpiren promenaden från väster

SWECO



Restaurang och promenaden på mittpiren - vy mot öster

SWECO



Utsikt mot den östra piren

SWECO



Vy på mittpiren promenaden mot väster

SWECO

DETALJPLAN FÖR
Del av Borstahusen 1:1 - Borstahusens hamn

UPPRÄTTAD AV STADSBYGGNADSFÖRVALTNINGEN
LANDSKRONA 2016-11-28

JOHAN NILSSON
PLANCHEF

GESA HILDEBRANDT
PLANARKITEKT

- | | |
|---|--|
| <input type="checkbox"/> SAMRÅDSHANDLING | <input checked="" type="checkbox"/> PLANPROGRAM |
| <input checked="" type="checkbox"/> GRANSKNINGSHANDLING | <input checked="" type="checkbox"/> PLANBESKRIVNING |
| <input type="checkbox"/> ANTAGANDEHANDLING | <input checked="" type="checkbox"/> GENOMFÖRANDEBESKRIVNING |
| | <input checked="" type="checkbox"/> MILJÖKONSEKVENSBESKRIVELSE |
| | <input checked="" type="checkbox"/> SAMRÅDSREDOGÖRELSE |

GODKÄND AV BN 2016-XX-XX
ANTAGEN AV KF 2016-XX-XX
LAGA KRAFT 2016-XX-XX
GENOMFÖRANDETID SLUTAR 2026-XX-XX



LANDSKRONA STAD